


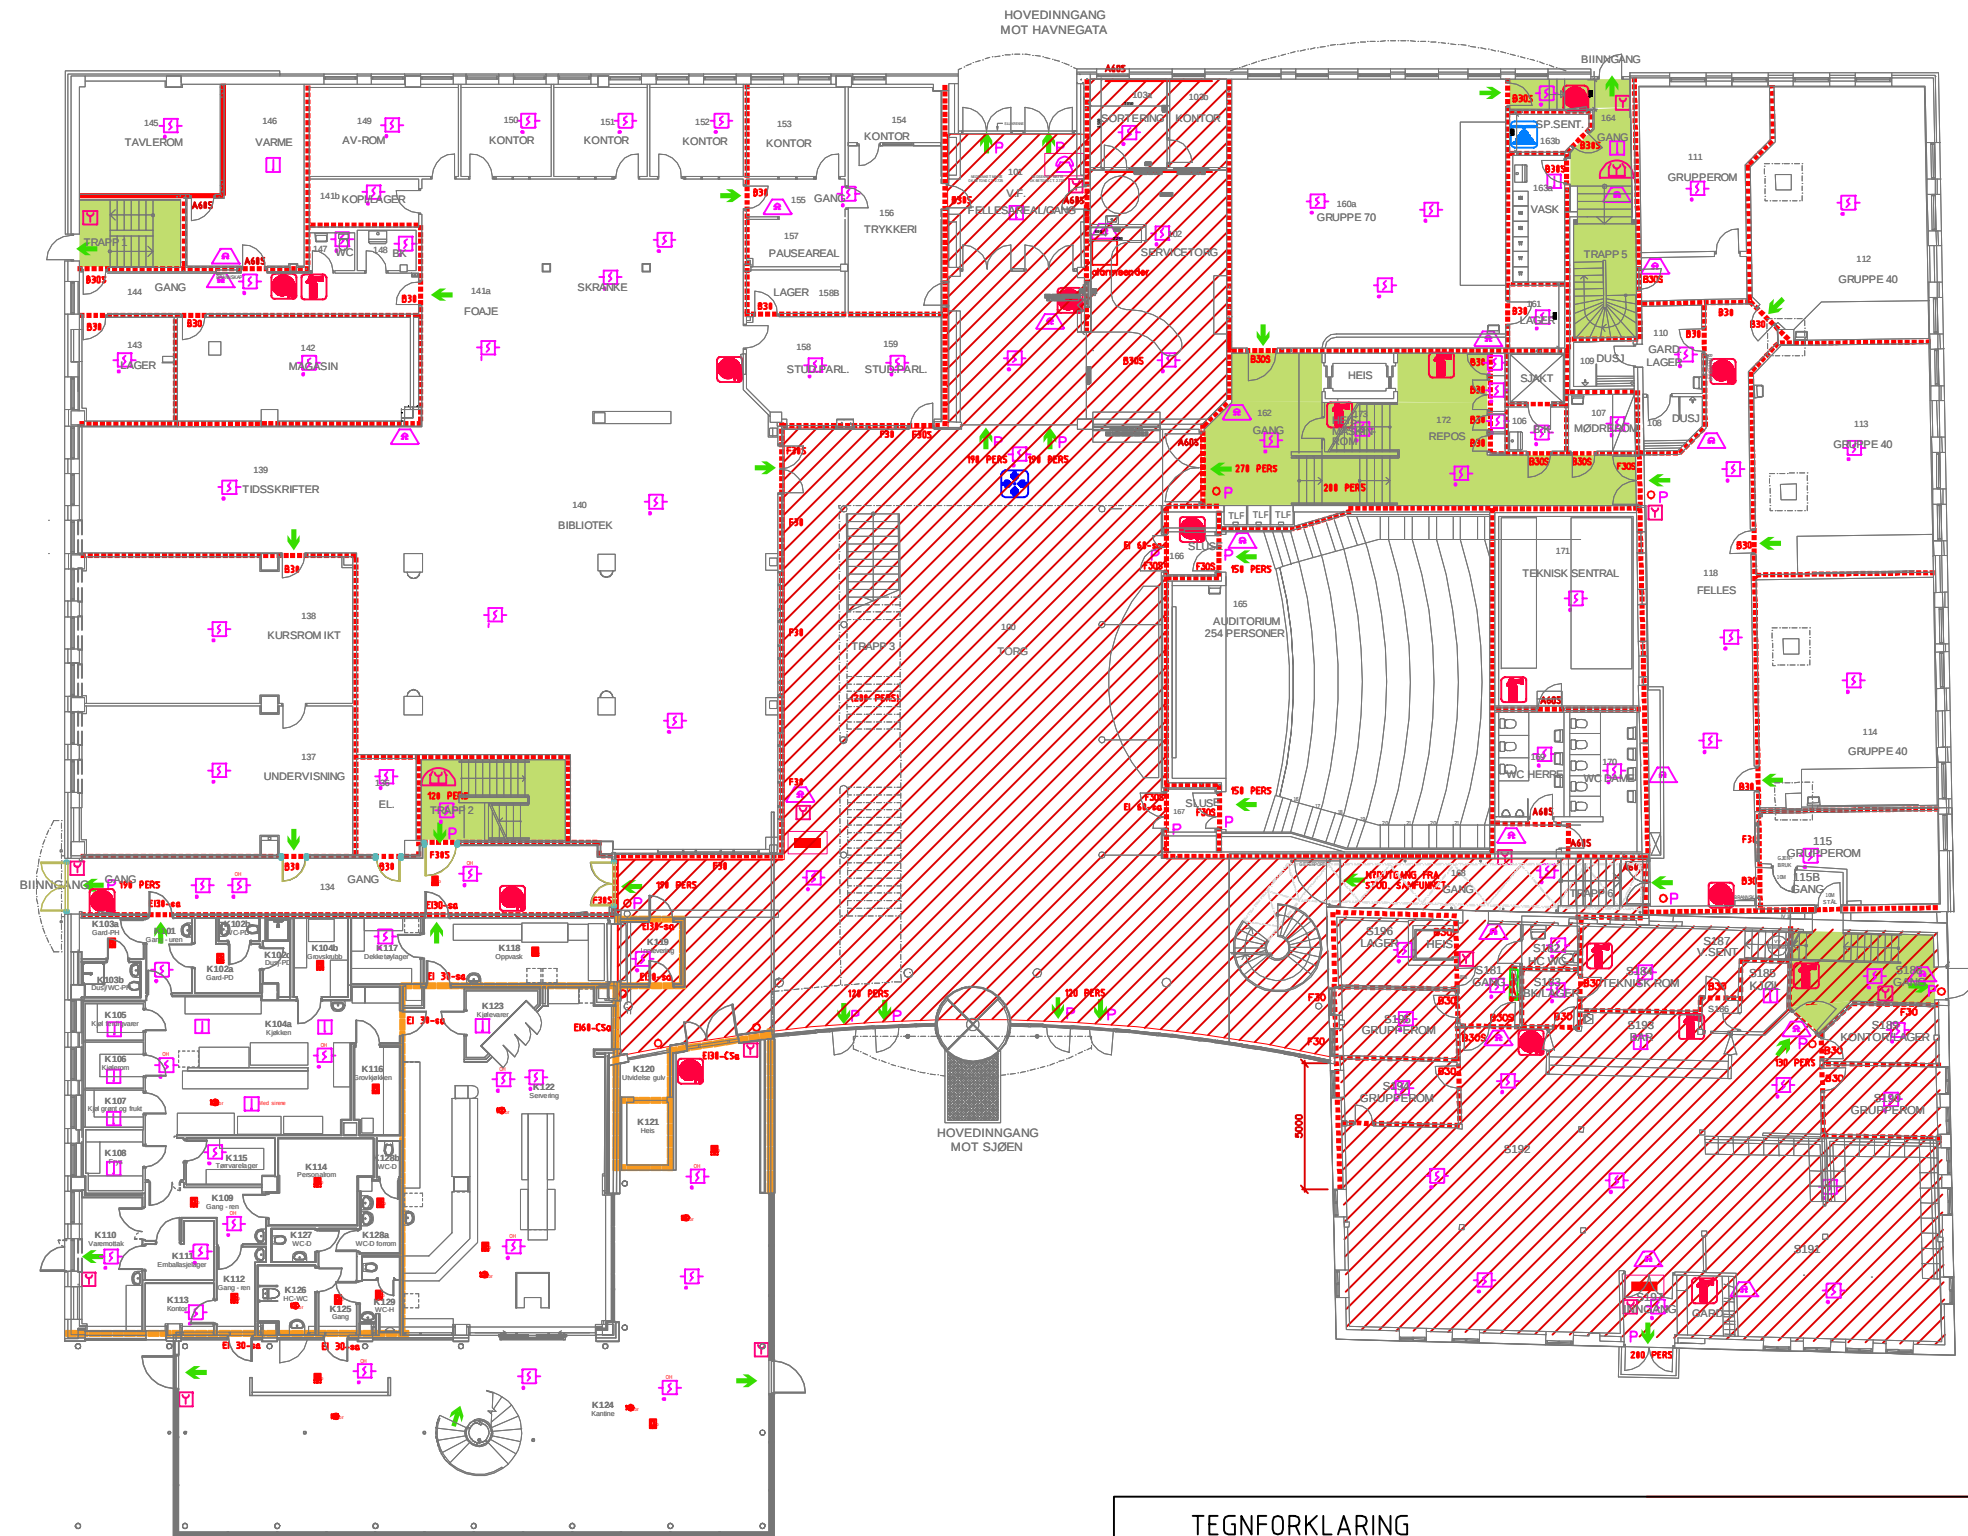

TEGNFORKLARING

- BRANNCELLEBEGRENSENDE VEGG MIN. A60
- BRANNCELLEBEGRENSENDE VEGG MIN. EI60
- SPRINKLET OMRÅDE
- RØMNINGSUTGANG
- BRANNSKAP
- PULVERAPPARAT ABE 6 kg.
- KULLSYRESNØPPARAT
- NATURLIG VENTILASJON
MANUELL UTLØSNING SAMT
FORRIGLET OVER ALARMANLEGG
- NATURLIG VENTILASJON
AUTOMATISK UTLØSNING

- RØYKDETEKTOR, OPTISK, SIRENE
- RØYKDETEKTOR, MULTIKRITERIE
- OPTISK LYS
- ALARMKLOKKE
- RØYKDETEKTOR, IONE
- RØYKDETEKTOR, OPTISK
- VARMEDETEKTOR
- MANUELL MELDER
- MAGNETHOLDER
- PANIKKBESLAG


L	ROM NUMMER OG NAVN	13.06.18	LA
K	OMBYGG KÅBEREN, PÅBYGG KANTINE M.M.	15.07.18	LA
J	OPPDATERING AV UNDERLAG	26.01.15	LO
I	OPPDATERING AV TEKNISKE	16.02.11	REM
H	BRANNVEGG GANG 134	23.07.05	KBT
G	NYE LAGER GANG 134	23.07.05	KBT
D	REV. VED RESEPSJON	18.10.02	KBT
C	BRANNKASSE VED SPRINKLERSENTRAL	10.08.19	ehu
B	BRANNKASSE VED SPRINKLERSENTRAL	26.10.18	ehu
A	DIVERSE ENDRINGER	15.03.16	gg
REV.	REVISJONEN GJELDER	DATO	SIGN.

UiT Campus Harstad

ehu	01.07.95	255
OP	1:300	

BRANNPLAN
1. ETASJE

A10-109	K
---------	---